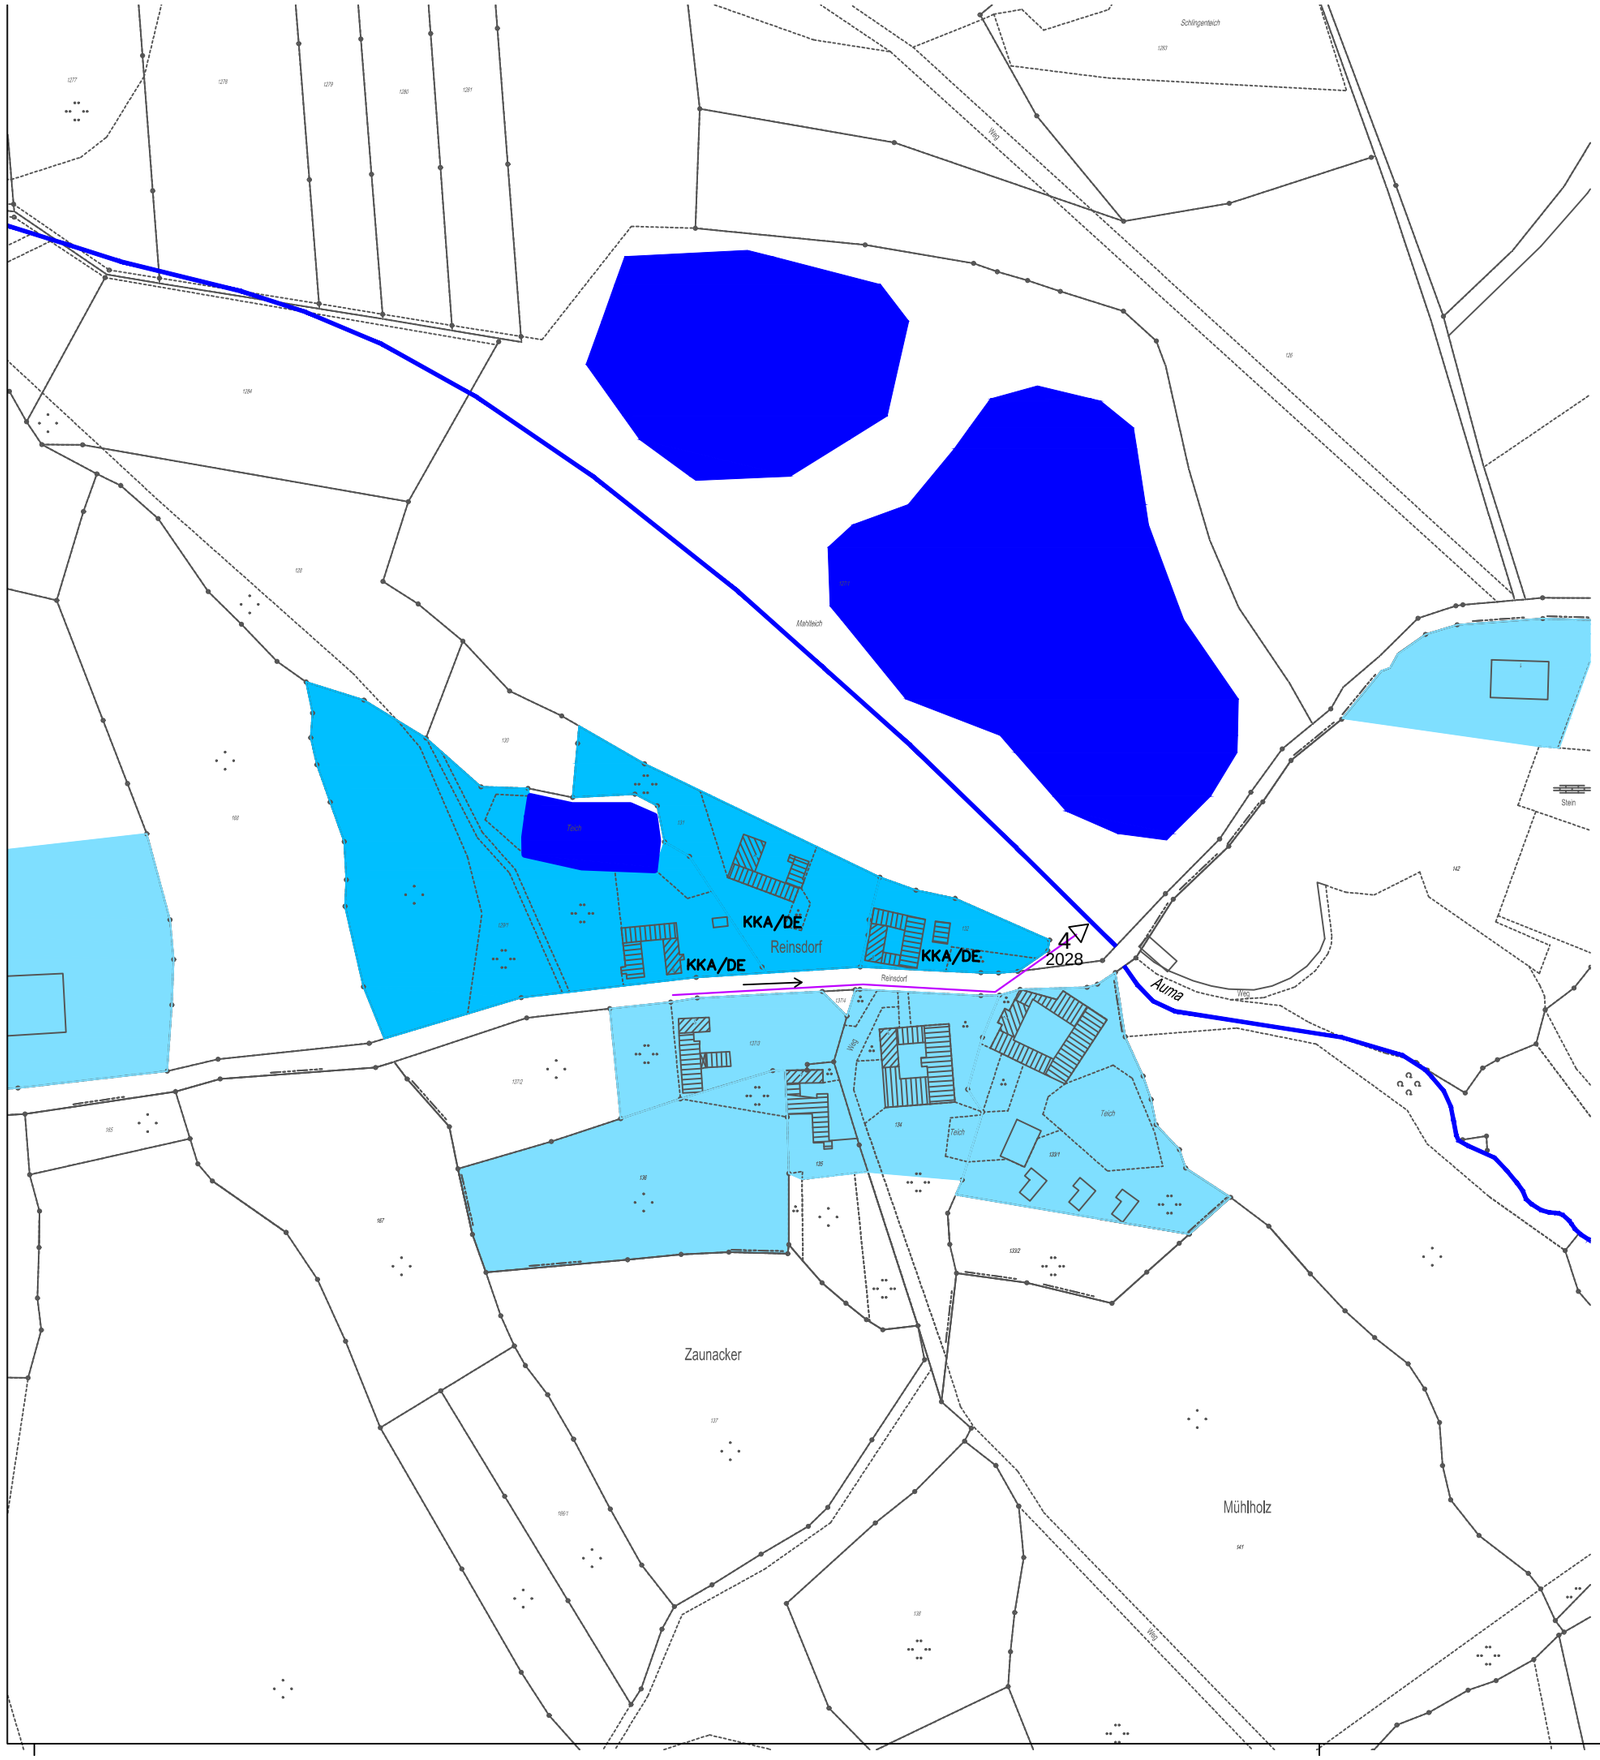


| | vorhanden (nicht ausgefüllt) | geplant (gestrichelt bzw. rot ausgefüllt) | wegfal (durchkr |
|---|---|---|---|
| Schmutzwassersammler (braun) | | | |
| Mischwassersammler (violett) | | | |
| Regenwassersammler (grün) | | | |
| Pumpwerk und Druckleitung | | | |
| Einleitstelle (bei TOK: Angabe Einwohner und Jahr des Wegfalls | | | |
| Regenüberlauf | | | |
| Regenüberlaufbecken | | | |
| Stauraumkanal | | | |
| Regenrückhaltebecken | | | |

Gebiet an kommunale KA angeschlossen

Gebiet mit geplantem Anschluss an kommunale KA bis 2030

Gebiet mit geplantem Anschluss an kommunale KA nach 2030

Gebiet < 200 E dauerhaft ohne Anschluss an kommunale KA

bestehende vollbiologische Kleinkläranlagen

## Kläranlage (mit Ausbaugröße in EW)

vorhanden EW–Zahl

geplant EW–Zahl

Ausbau neue EW–Zahl

wegfallend EW–Zahl

nur mechanisch

biologischte Grundreinigung (CSB, BSB )

zusätzlich Phosphor– und/oder Stickstoffeliminierung

## Grenzen

Grenze Verbands-/Entsorgungsgebiet

Gemeindegrenze

Ortsteilgrenze

Trinkwasserschutzgebiete (unter Angabe der TWSZ, Hier: III)

Bäche / Flüsse

verrohrte Bäche

Planungsphase: Abwasserbeseitigungskonzept

Vorhaben: Abwasserbeseitigung Fortschreibung 2020 Entsorgungsgebiet: Reinsdorf

Vorhabensträger:

ZV W/A "Obere Saale"
An der Sommerbank 6, 07907 Schleiz

ZWOS
Zweckverband Wasser/Abwasser "Obere Sa

Plan-Bez.: Karte der vorhandenen und geplanten Anlagen

Projektnummer: ABK 2020

Maßstab: 1:2500

Blatt/Anlage-Nr.: 67

| | Datum | Zeichen |
|---|---|---|
| gezeichnet: | 19.04.2021 | Dießne |
| bearbeitet: | 21.12.2020 | Franke |
| geprüft: | 21.12.2020 | Franke |