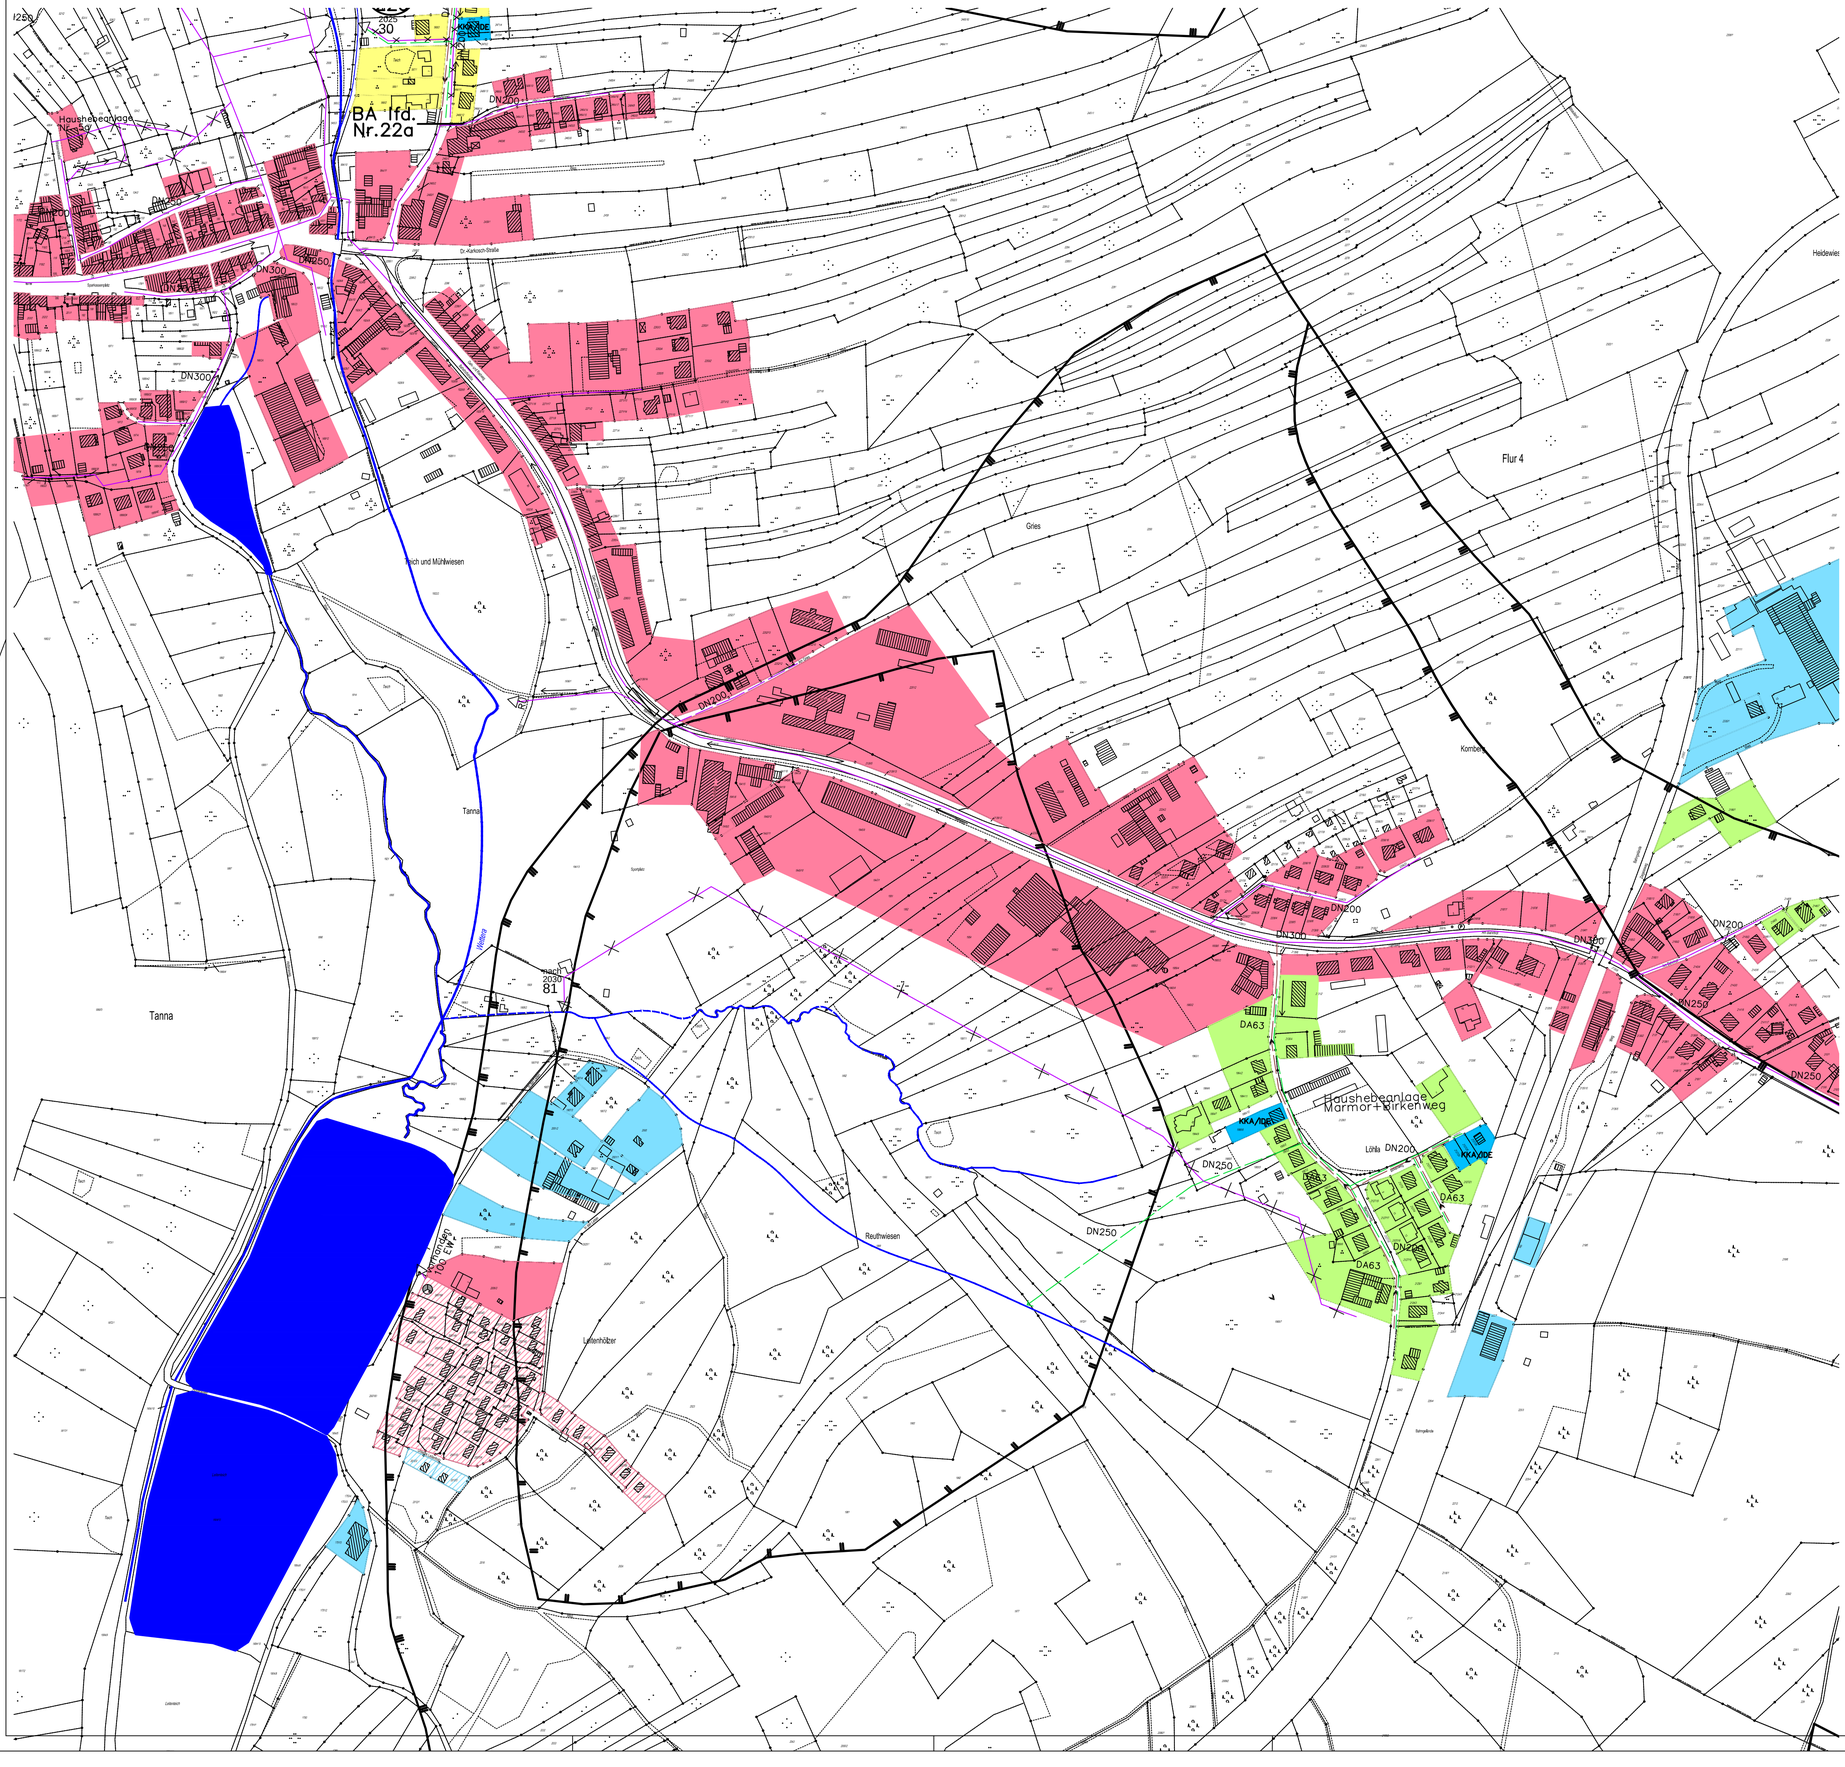

	vorhanden (nicht ausgefüllt)	geplant (gestrichelt bzw. rot ausgefüllt)	wegfallend (durchkreuzt)
Schmutzwassersammler (braun)			
Mischwassersammler (violett)			
Regenwassersammler (grün)			
Pumpwerk und Druckleitung			
Einleitstelle (bei TOK: Angabe Einwohner und Jahr des Wegfalls)	45		2020 45
Regenüberlauf			
Regenüberlaufbecken			
Stauraumkanal			
Regenrückhaltebecken			

- Gebiet an kommunale KA angeschlossen
- Gebiet an kommunale KA angeschlossen Kleingartenanlagen, Wochenend- und Ferienhaussiedlungen
- Gebiet mit geplantem Anschluss an kommunale KA bis 2030
- Gebiet mit geplantem Anschluss an kommunale KA nach 2030
- Gebiet dauerhaft ohne Anschluss an kommunale KA
- Gebiet dauerhaft ohne Anschluss an kommunale KA Kleingartenanlagen, Wochenend- und Ferienhaussiedlungen
- bestehende vollbiologische Kleinkläranlagen

Kläranlage (mit Ausbaugröße in EW)

vorhanden EW–Zahl	geplant EW–Zahl	Ausbau neue EW–Zahl	wegfallend EW–Zahl
nur mechanisch	biologische Grundreinigung (CSB, BSB)	zusätzlich Phosphor– und/oder Stickstoffeliminierung	

Grenzen

- Grenze Verbands-/Entsorgungsgebiet
- Gemeindegrenze
- Ortsteilgrenze
- Trinkwasserschutzgebiete (unter Angabe der TWSZ, hier: III)
- Bäche / Flüsse
- verrohrte Bäche

Planungsphase: Abwasserbeseitigungskonzept

Vorhaben: Abwasserbeseitigung Fortschreibung 2020 Entsorgungsgebiet: Tanna, Bahnhofstraße

Vorhabensträger:

ZV W/A "Obere Saale"
An der Sommerbank 6, 07907 Schleiz

ZWOS
Zweckverband Wasser/Abwasser "Obere Saale"

Plan-Bez.: Karte der vorhandenen und geplanten Anlagen

Projektnummer: ABK 2020

Maßstab: 1:2500

Blatt/Anlage-Nr.: 44.2

	Datum	Zeichen
gezeichnet:	21.12.2020	Dießner / CA
bearbeitet:	19.04.2021	Franke
geprüft:	19.04.2021	Franke