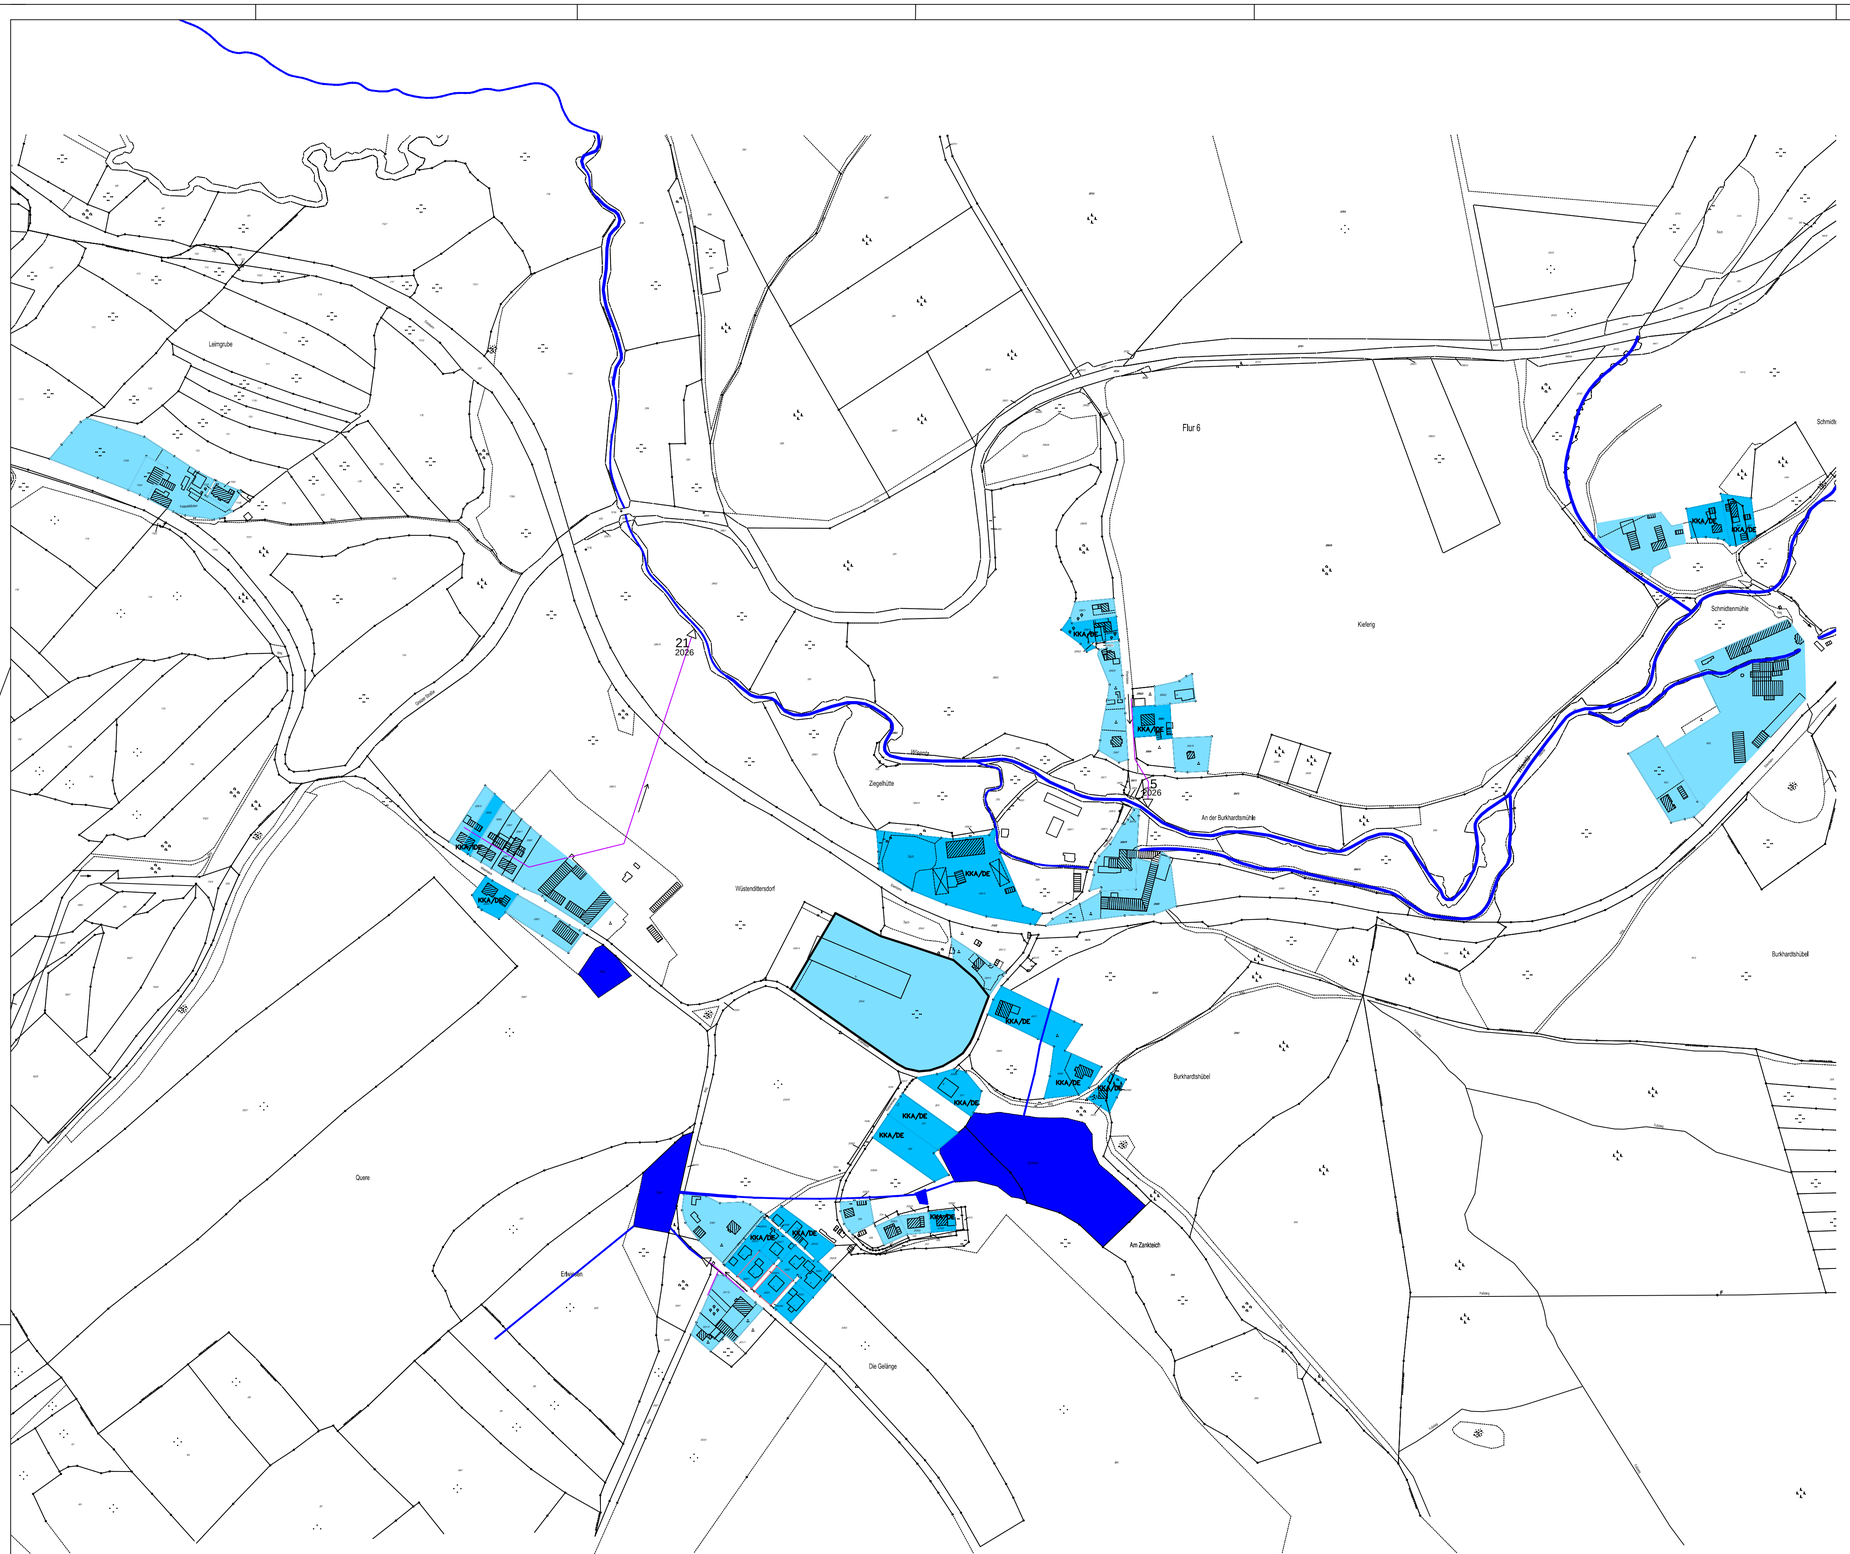

	vorhanden (nicht ausgefüllt)	geplant (gestrichelt bzw. rot ausgefüllt)	wegfallend (durchkreuzt)
Schmutzwassersammler (braun)			
Mischwassersammler (violett)			
Regenwassersammler (grün)			
Pumpwerk und Druckleitung			
Einleitstelle (bei TOK: Angabe Einwohner und Jahr des Wegfalls)	45		3026 45
Regenüberlauf			
Regenüberlaufbecken			
Stauraumkanal			
Regenrückhaltebecken			

Gebiet an kommunale KA angeschlossen

Gebiet mit geplantem Anschluss an kommunale KA bis 2030

Gebiet mit geplantem Anschluss an kommunale KA nach 2030

Gebiet < 200 E dauerhaft ohne Anschluss an kommunale KA

bestehende vollbiologische Kleinkläranlagen

Kläranlage (mit Ausbaugröße in EW)

vorhanden EW–Zahl

geplant EW–Zahl

Ausbau neue EW–Zahl

wegfallend EW–Zahl

nur mechanisch

biologische Grundreinigung (CSB, BSB)

zusätzlich Phosphor– und/oder Stickstoffelminierung

Grenzen

Grenze Verbands-/Entsorgungsgebiet

Gemeindegrenze

Ortsteilgrenze

Trinkwasserschutzgebiete (unter Angabe der TWSZ, hier: III)

Bäche / Flüsse

verrohrte Bäche

Planungsphase: Abwasserbeseitigungskonzept

Vorhaben: Abwasserbeseitigung Fortschreibung 2020 Entsorgungsgebiet: Wüstendittersdorf

Vorhabensträger:

ZV W/A "Obere Saale"
An der Sommerbank 6, 07907 Schleiz

ZWOS
Zweckverband Wasser/Abwasser "Obere Saale"

Plan-Bez.: Karte der vorhandenen und geplanten Anlagen

Projektnummer: ABK 2020

Maßstab: 1:3000

Blatt/Anlage-Nr.: 38

	Datum	Zeichen
gezeichnet:	19.04.2021	Dießner / CAD
bearbeitet:	21.12.2020	Franke
geprüft:	21.12.2020	Franke